
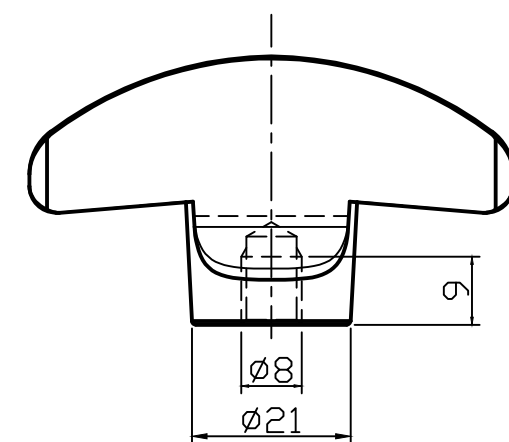
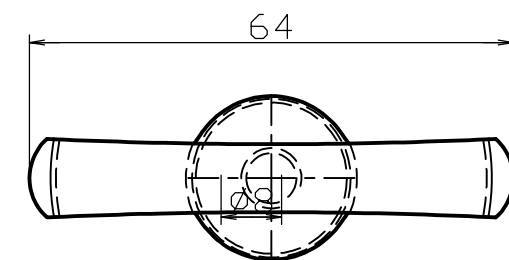


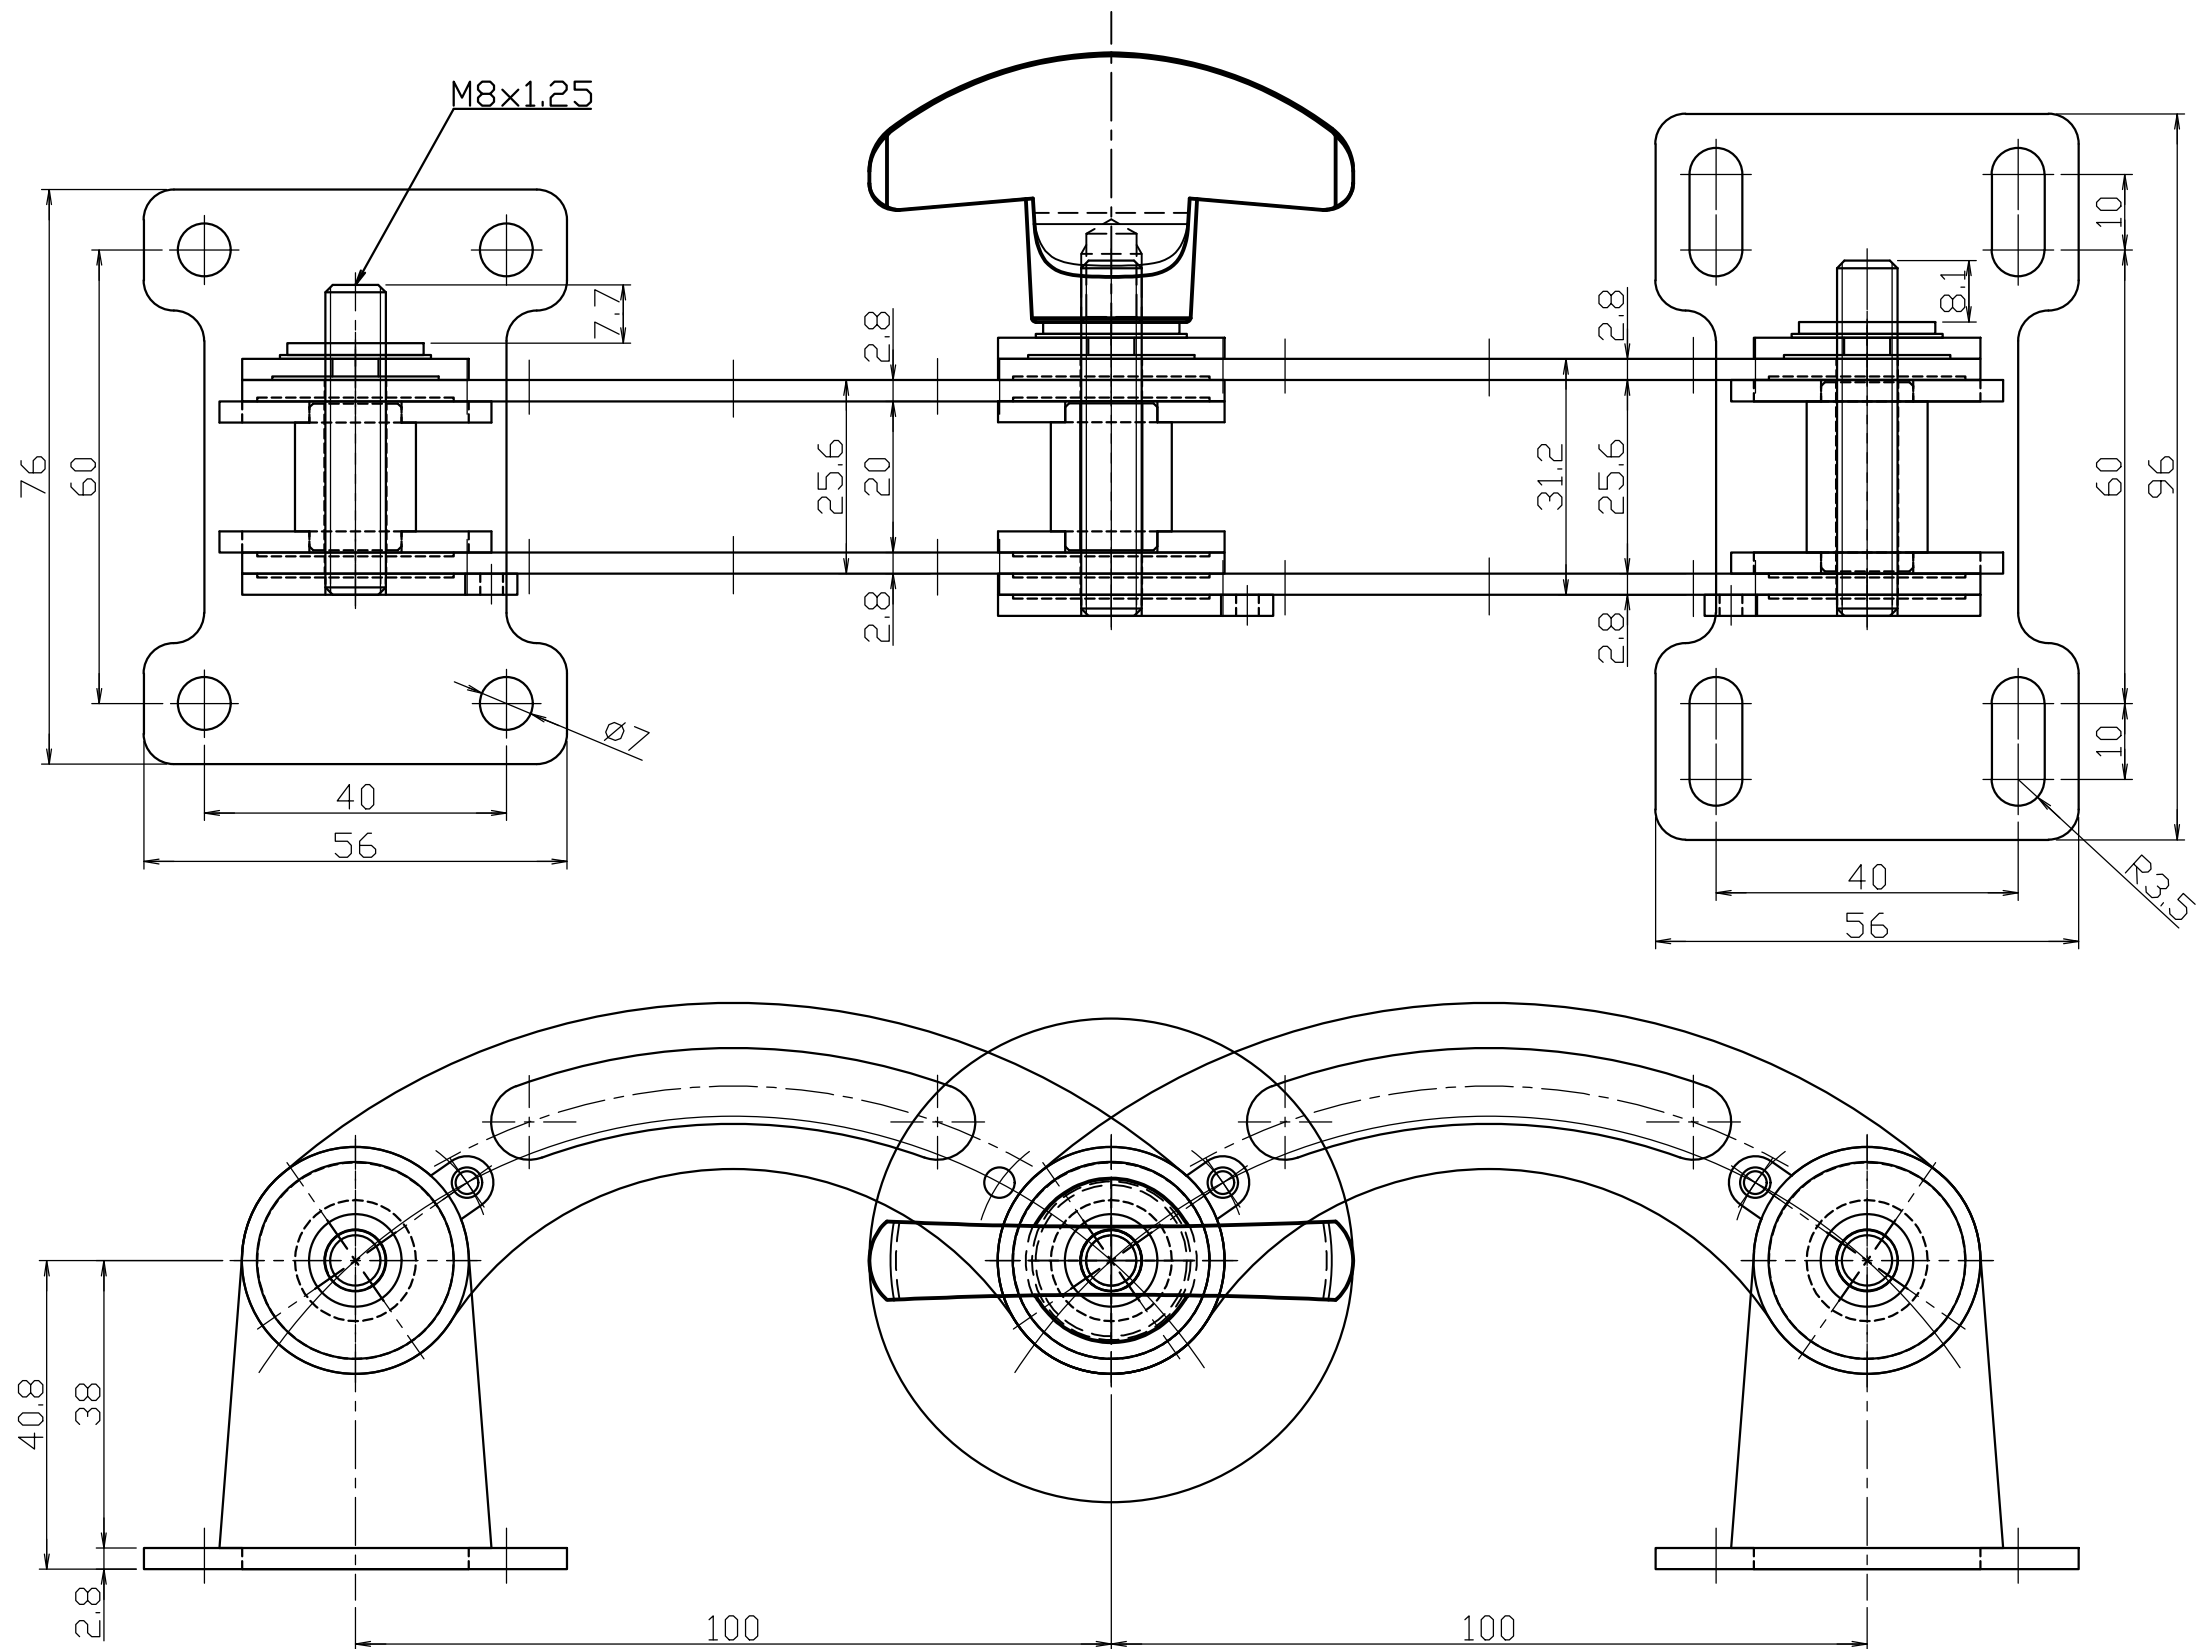

鍋屋バイテック製
KUWF-64-M8-BK

組立完成図				
部番	部品名称	材質	個数	摘要
24年 2月29日 尺度1/1			部名	神でく・部品
製図	設計	検図	承認	
	松島		機械名称	HD金具
(株)東京精機製作所			図番	108C